



PRC - Piano Regolatore Comunale

Articolo 12 Legge Regionale 23 aprile 2004, n° 11

PI - Piano degli Interventi - Variante Generale 2024


Articolo 17 e 18 Legge Regionale 23 aprile 2004, n° 11

4a. Centri Storici - San Martino

Scala 1:500


PI
vPI n.1 ADDIZIONE con D.C.C. n. 22 del 05.07.2012 - APPROVAZIONE con D.C.C. n. 33 del 15.11.2012
vPI n.2 Presso della con D.C.C. n. 24 del 15.07.2015
vPI n.3 ADDIZIONE con D.C.C. n. 03 del 10.02.2016 - APPROVAZIONE con D.C.C. n. 45 del 19.10.2016
vPI n.4 ADDIZIONE con D.C.C. n. 09 del 28.12.2016 - APPROVAZIONE con D.C.C. n. 25 del 14.06.2017
vPI n.5 ADDIZIONE con D.C.C. n. 03 del 03.04.2019 - APPROVAZIONE con D.C.C. n. 38 del 30.09.2019
vPI n.6 ADDIZIONE con D.C.C. n. 29 del 01.10.2020 - APPROVAZIONE con D.C.C. n. 10 del 31.03.2021
vPI n.7 ADDIZIONE con D.C.C. n. 03 del 03.04.2019 - APPROVAZIONE con D.C.C. n. 38 del 30.09.2019
vPI n.8 ADDIZIONE con D.C.C. n. 32 del 22.07.2022 - APPROVAZIONE con D.C.C. n. 67 del 29.12.2022
vPI n.9 ADDIZIONE con D.C.C. n. 23 del 30.07.2023 - APPROVAZIONE con D.C.C. n. 44 del 06.11.2023

PROGETTAZIONE
Matteo Gobbo, pianificatore
con
Alessia Rosin
SINDACO
Sebastiano Cabelli
SETTORE TECNICO
Chiara Martorel
Lorenzo Zanin
SEGRETARIO
Paola Orso
aprile 2024

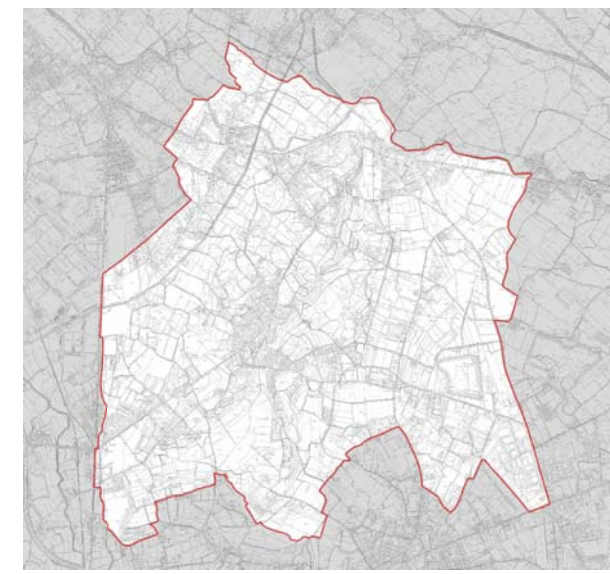

LEGENDA

- perimetro centro storico ZTO A
- unità minima d'intervento UMI n.11
- strumento urbanistico attuativo vigente
- obbligo di strumento urbanistico attuativo
- sagoma limite nuovi edifici
- grado di protezione n
- aree per attrezzature scolastiche Fa
- aree per attrezzature di interesse comune Fb
- aree a verde, parco, gioco e sport Fc
- aree per parcheggi Fd
- verde privato
- corte comune
- piazza pedonale
- marciapiede, percorso pedonale esistente
- marciapiede, percorso pedonale di progetto
- portico, percorso coperto
- strada di progetto
- accesso carrajo
- accesso carrajo di progetto
- punto di conflitto
- fermata mezzi pubblici
- muri in pietra e/o mattoni da conservare e/o restaurare
- alberature esistenti da conservare
- alberature di progetto
- siepi e filari da conservare
- arco antico da conservare
- coni visuali significativi
- punto luce esistente
- punto luce di progetto

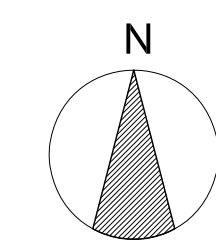

ZTO A10 - B.go CAMPION

ZTO A11 - B.go MESCOLINO

ZTO A12 - B.go PIANCHE

ZTO A13 - B.go S. ROCCO

ZTO A14 - B.go MINELLE

ZTO A15 - B.go MASSIMI

ZTO A16 - SAN MARTINO